


PORTAL COULISSANT CHOUISCAN
POUTRE BASSE 200 MANUEL jusqu'à 10 mètres
Avec serrure Locinox

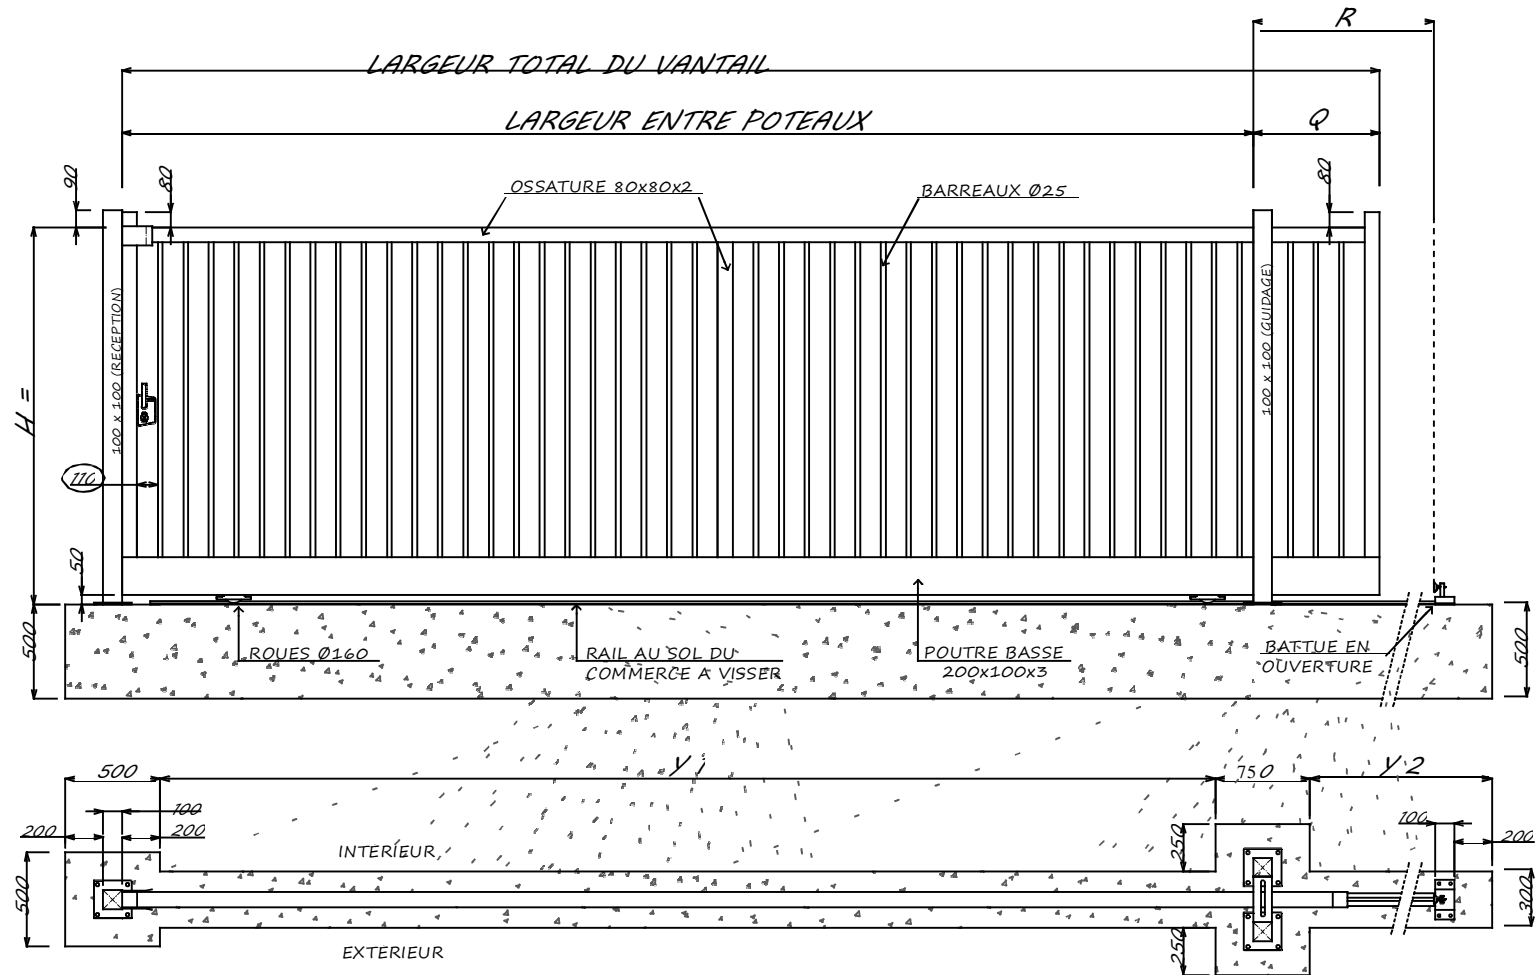


POTEAUX RECEPTION | GUIDAGE




CHOUISCAN

PORTAIL COULISSANT jusqu'à 10 mètres


POUTRE BASSE 200 MANUEL

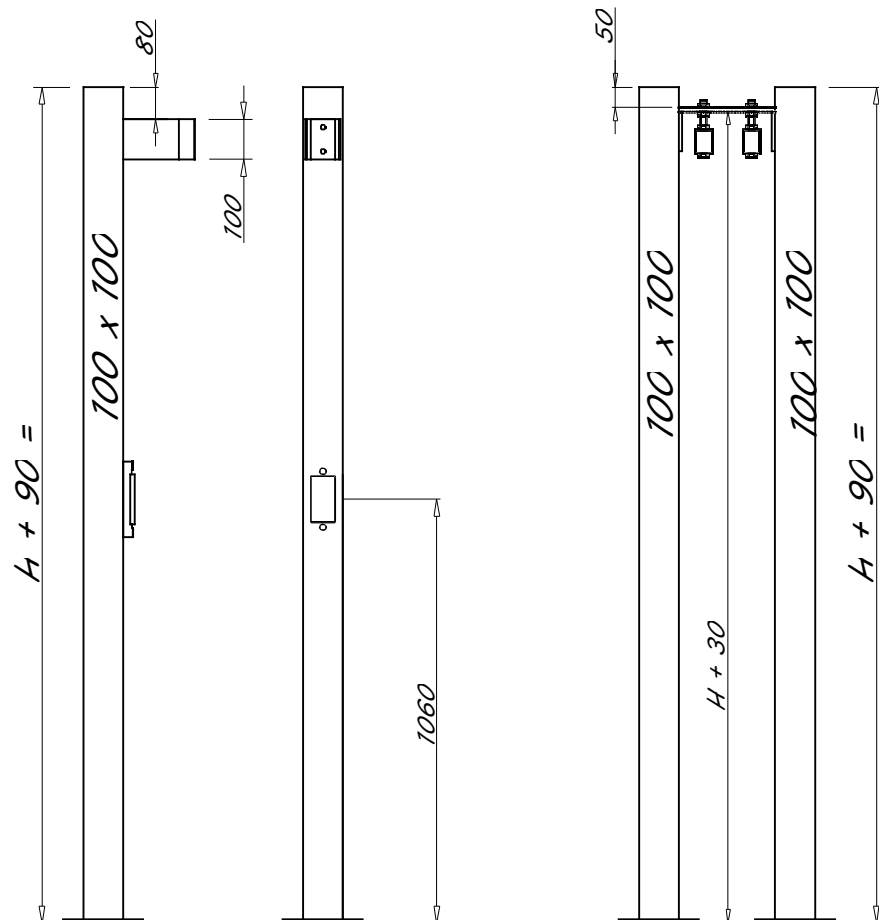


SECTION DES POTEAUX = 100X100x2

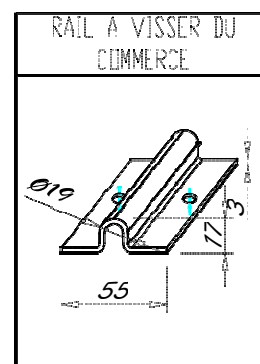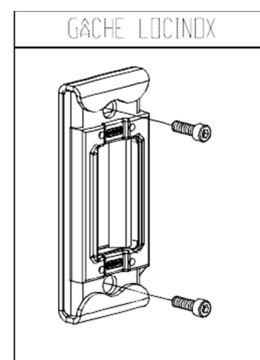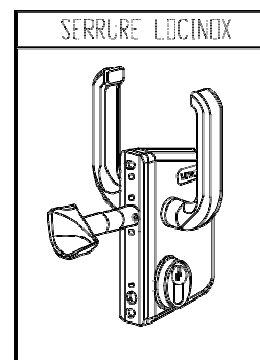


POTEAU DE RECEPTION

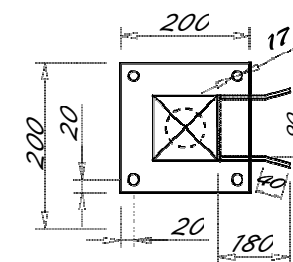


PORTIQUE DE GUIDAGE

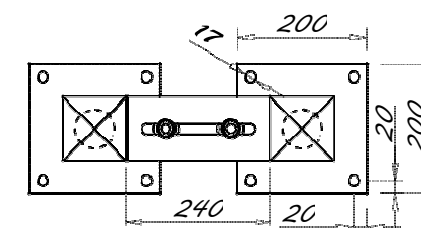

PLATINE DE RECEPTION

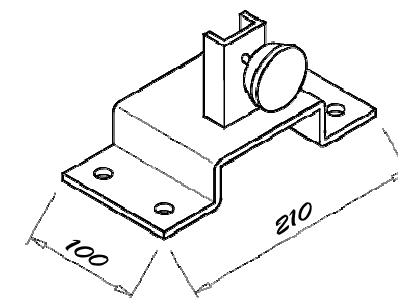


PORTAIL COULISSANT CHOULISCAN
POUTRE BASSE 200 MANUEL au dessus 10 Mètres
 Avec serrure Locinox



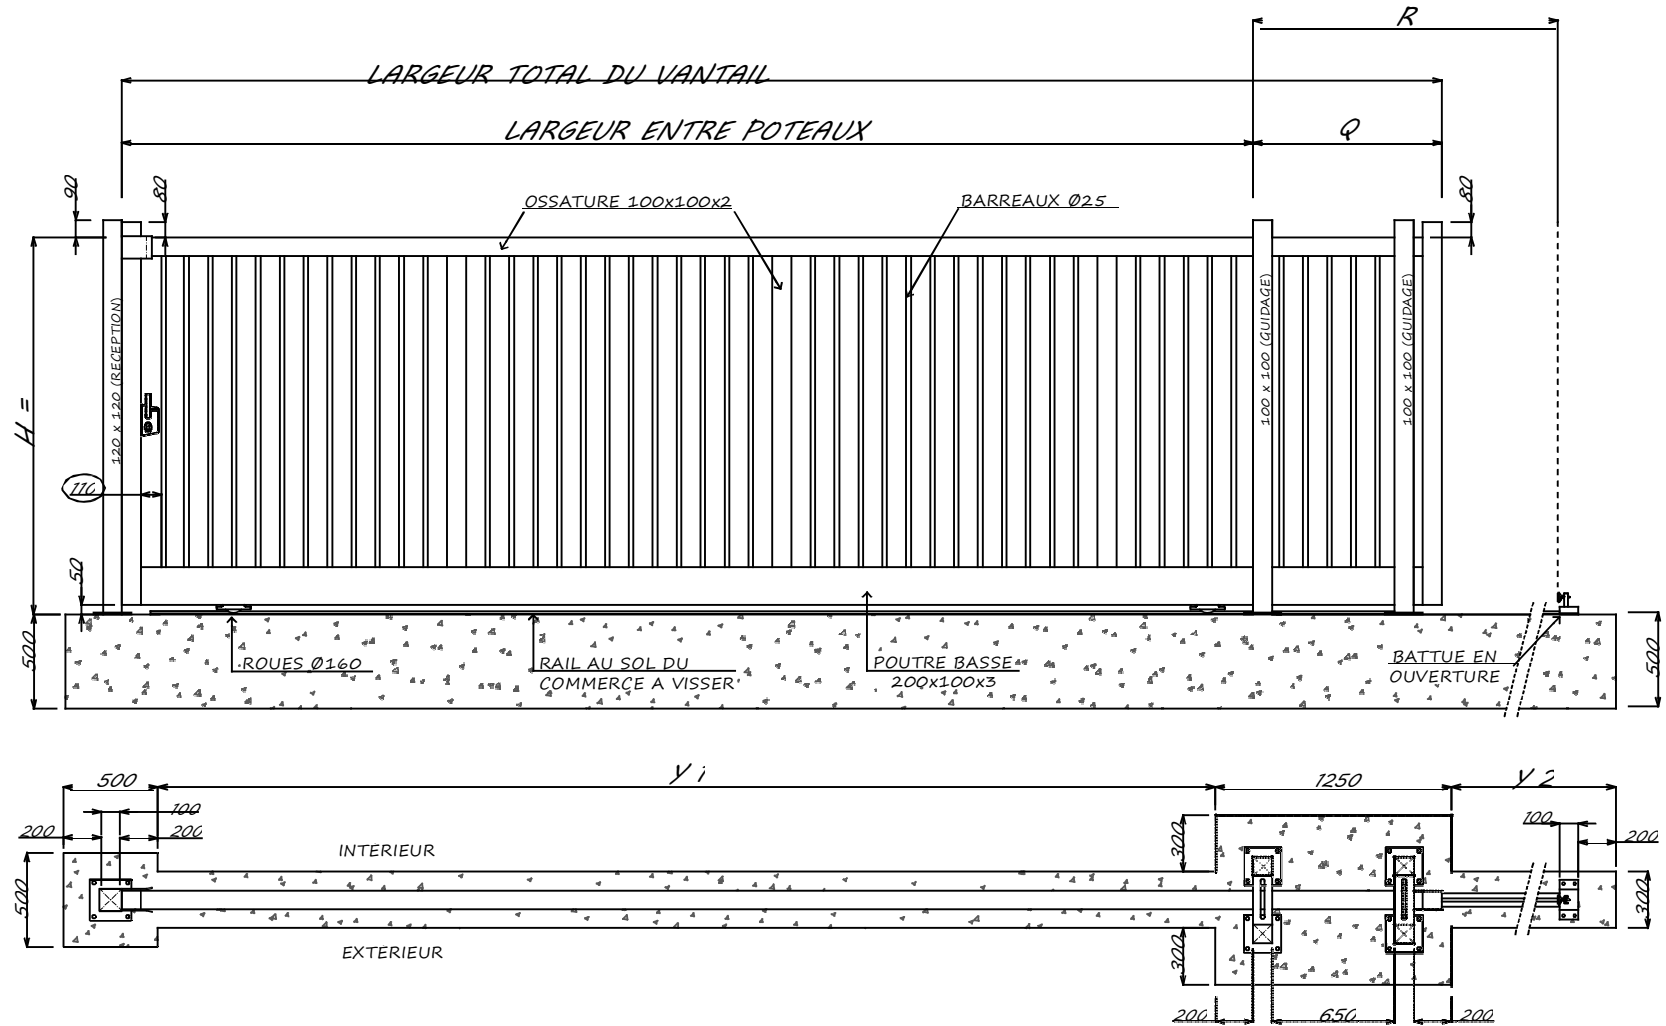


POTEAUX RECEPTION | GUIDAGE
 CHOULISCAN


PORTAIL COULISSANT au dessus de 10 mètres
 POUTRE BASSE 200 MANUEL

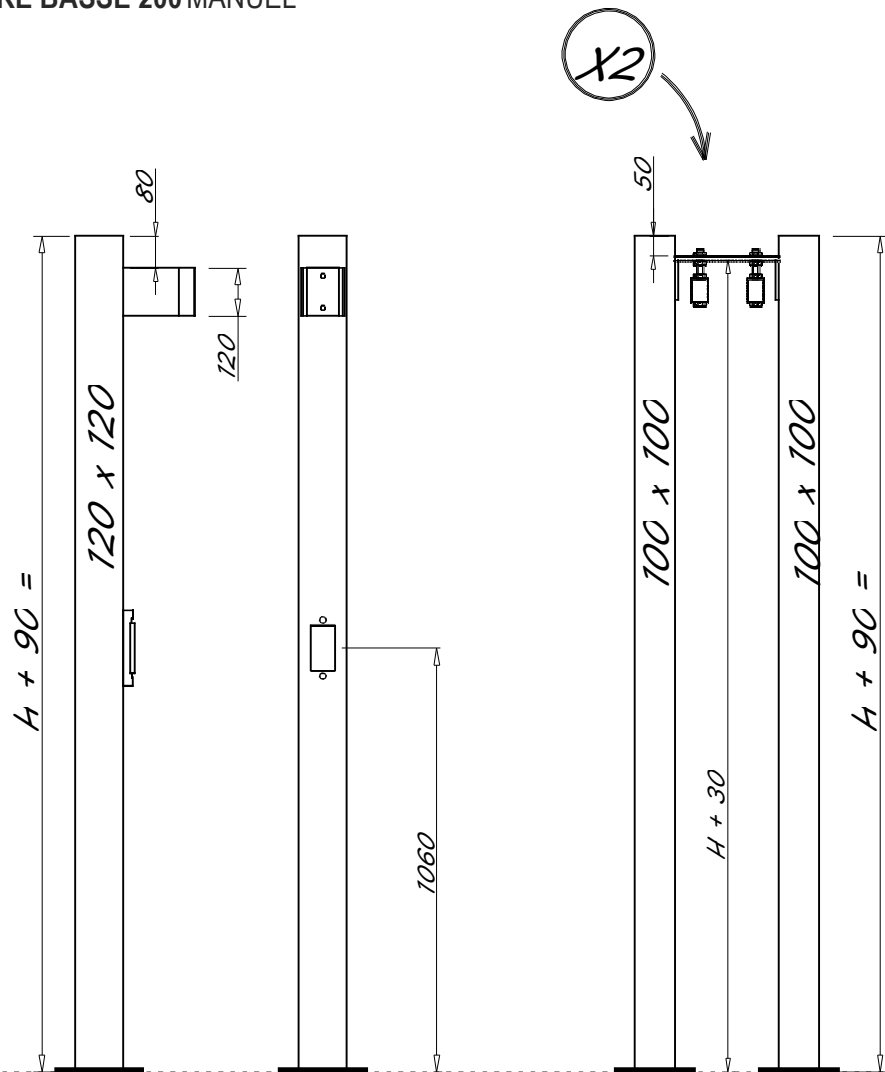


SECTION DES POTEAUX = 100x100x2 et 120x120x3

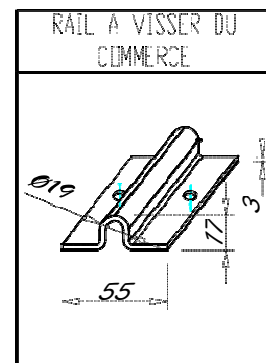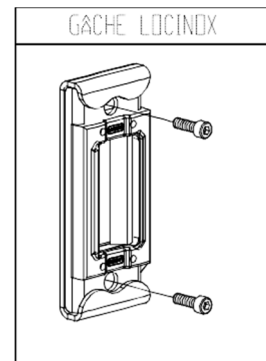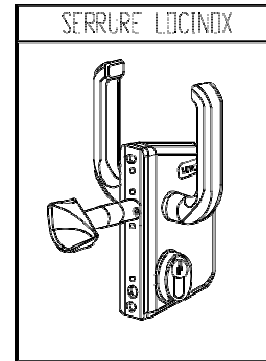

POTEAU DE RECEPTION

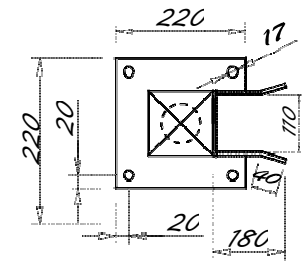

PORTIQUE DE GUIDAGE

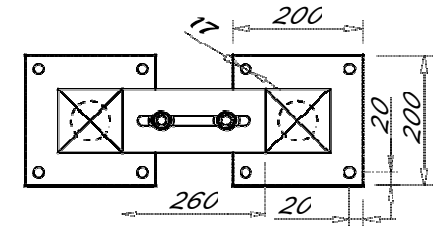

PLATINE DE RECEPTION

